


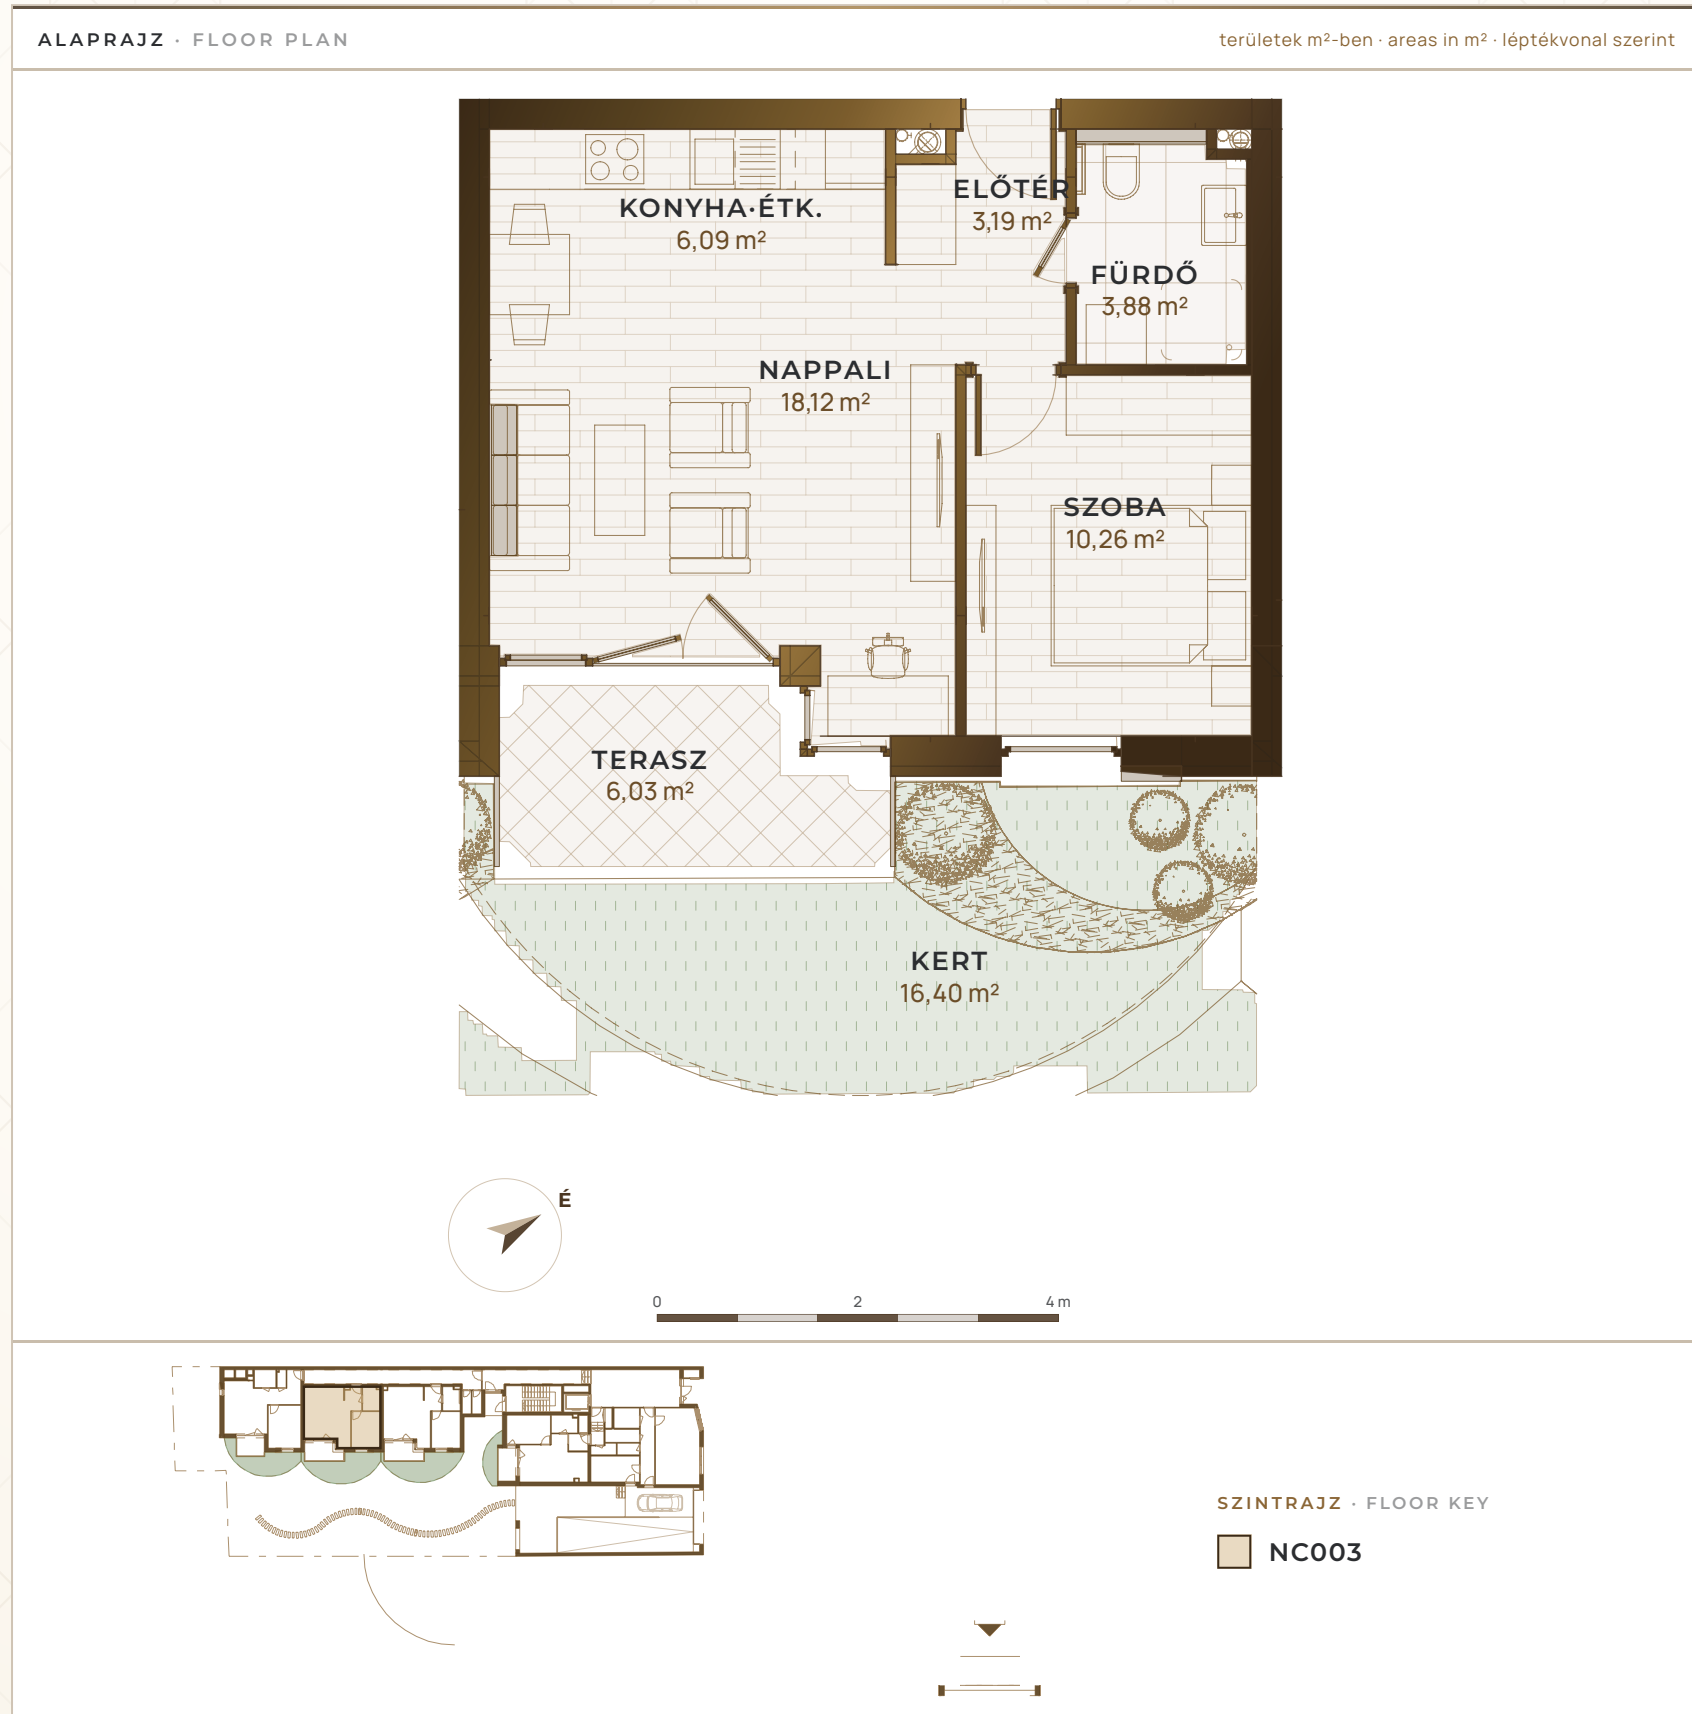

EMELET FLOOR

Földszint

TÁJOLÁS ASPECT

DK · SE


TERASZ TERRACE

6,03 m²

KERT GARDEN

16,40 m²

A PROJEKT HANGULATA · PROJECT MOOD · ILLUSZTRÁCIÓ

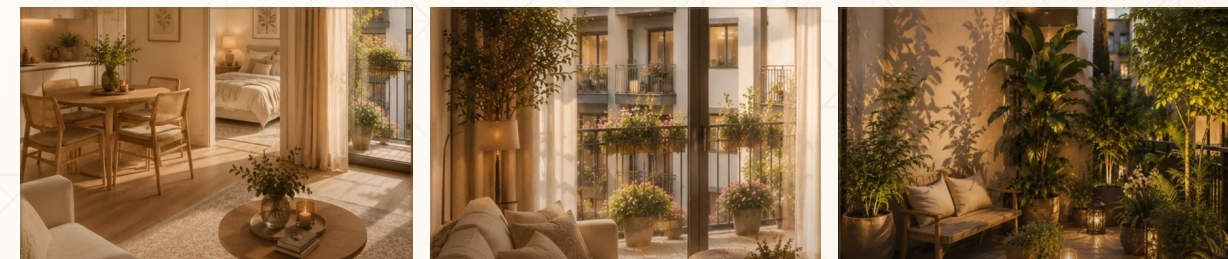

HELYISÉGLISTA · ROOM SCHEDULE

HELYISÉG ROOM	PADLÓ	TERÜLET
Előtér Hall	parketta	3,19 m ²
Nappali Living room	parketta	18,12 m ²
Konyha-étkező Kitchen / dining	parketta	6,09 m ²
Szoba Bedroom	parketta	10,26 m ²
Fürdő Bathroom	kerámia	3,88 m ²
NETTÓ ALAPTERÜLET Net floor area		41,54 m ²
Terasz Terrace	kerámia	6,03 m ²
Kert Garden	gyep	16,40 m ²
KÜLTÉRI ÖSSZESEN Outdoor total		22,43 m ²

ÉRTÉKESÍTETT TERÜLET

Saleable area

47,84 m²

Nettó alapterület + a terasz 50%-a + a kert 20%-a. · Net floor area plus 50% of the terrace and 20% of the garden.

