


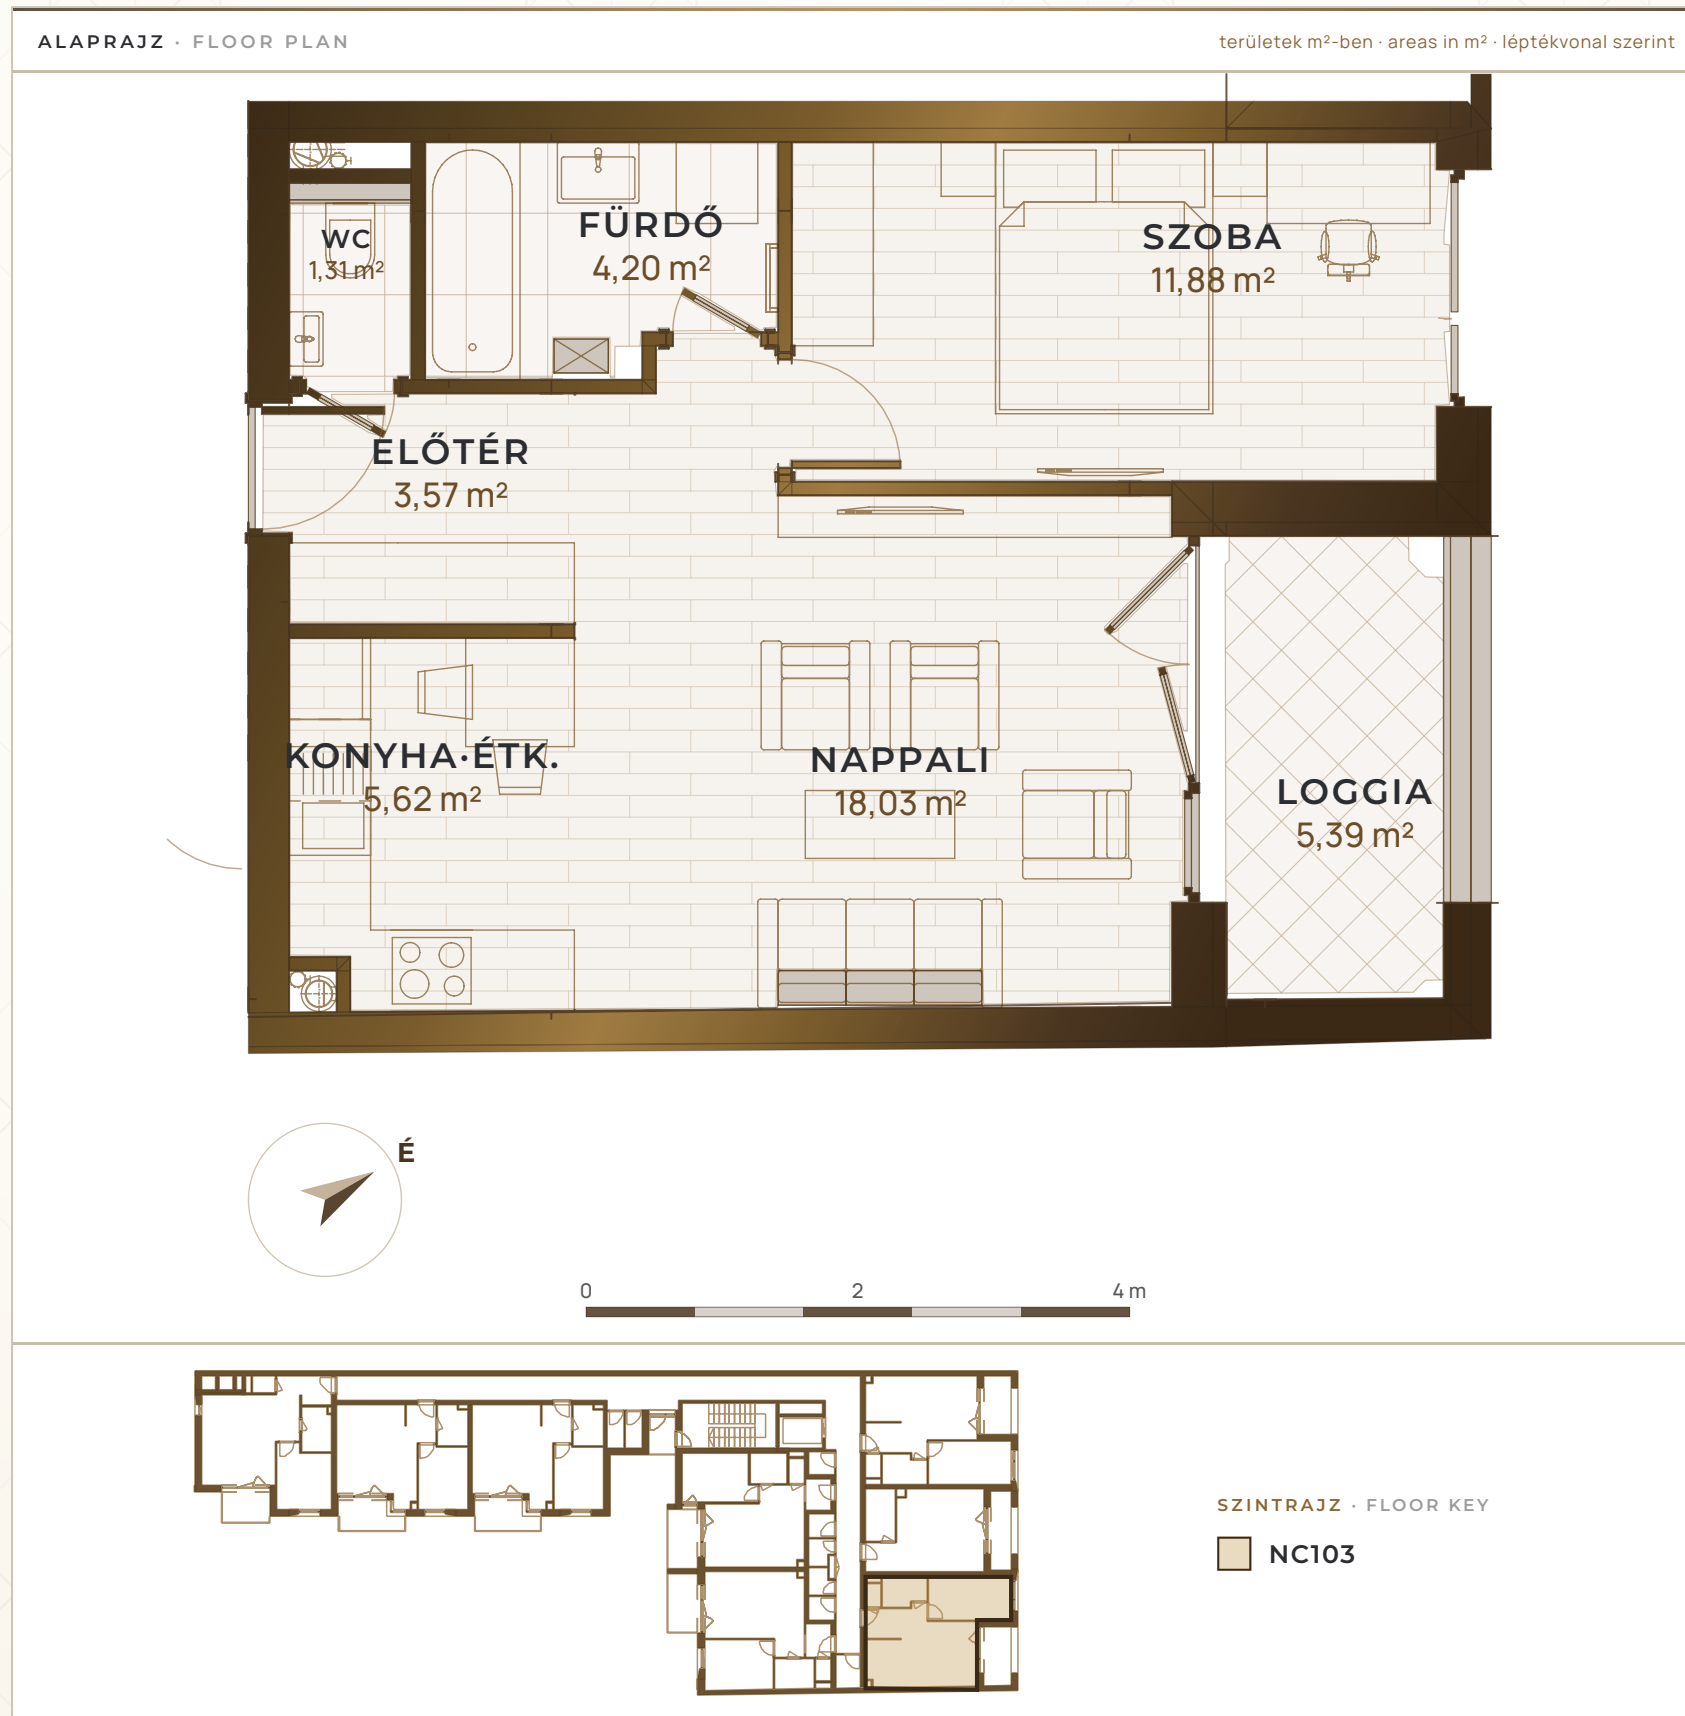

EMELET FLOOR

1. emelet

TÁJOLÁS ASPECT

ÉK · NE


LOGGIA LOGGIA

5,39 m<sup>2</sup>

ELRENDEZÉS LAYOUT

N+1

A PROJEKT HANGULATA · PROJECT MOOD · ILLUSZTRÁCIÓ

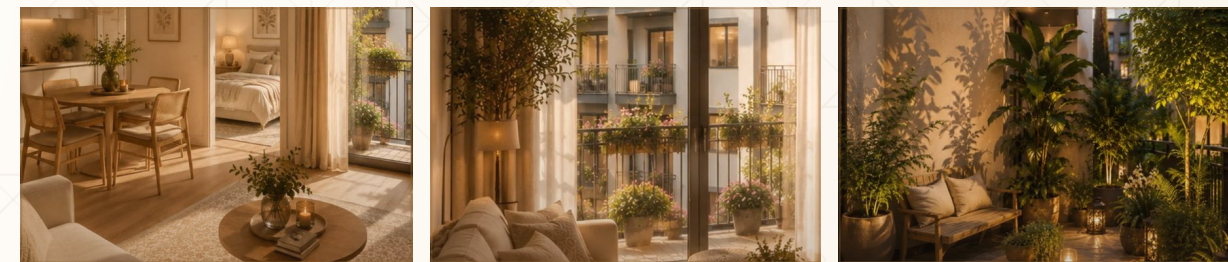

HELYISÉGLISTA · ROOM SCHEDULE

| HELYISÉG ROOM                    | PADLÓ    | TERÜLET              |
|----------------------------------|----------|----------------------|
| Előtér Hall                      | parketta | 3,57 m <sup>2</sup>  |
| Nappali Living room              | parketta | 18,03 m <sup>2</sup> |
| Konyha-étkező Kitchen / dining   | parketta | 5,62 m <sup>2</sup>  |
| Szoba Bedroom                    | parketta | 11,88 m <sup>2</sup> |
| Fürdő Bathroom                   | kerámia  | 4,20 m <sup>2</sup>  |
| Wc Toilet                        | kerámia  | 1,31 m <sup>2</sup>  |
| NETTÓ ALAPTERÜLET Net floor area |          | 44,61 m <sup>2</sup> |
| Loggia Loggia                    | kerámia  | 5,39 m <sup>2</sup>  |

ÉRTÉKESÍTETT TERÜLET

Saleable area

47,31 m<sup>2</sup>

Nettó alapterület + a loggia 50%-a. · Net floor area plus 50% of the loggia.

